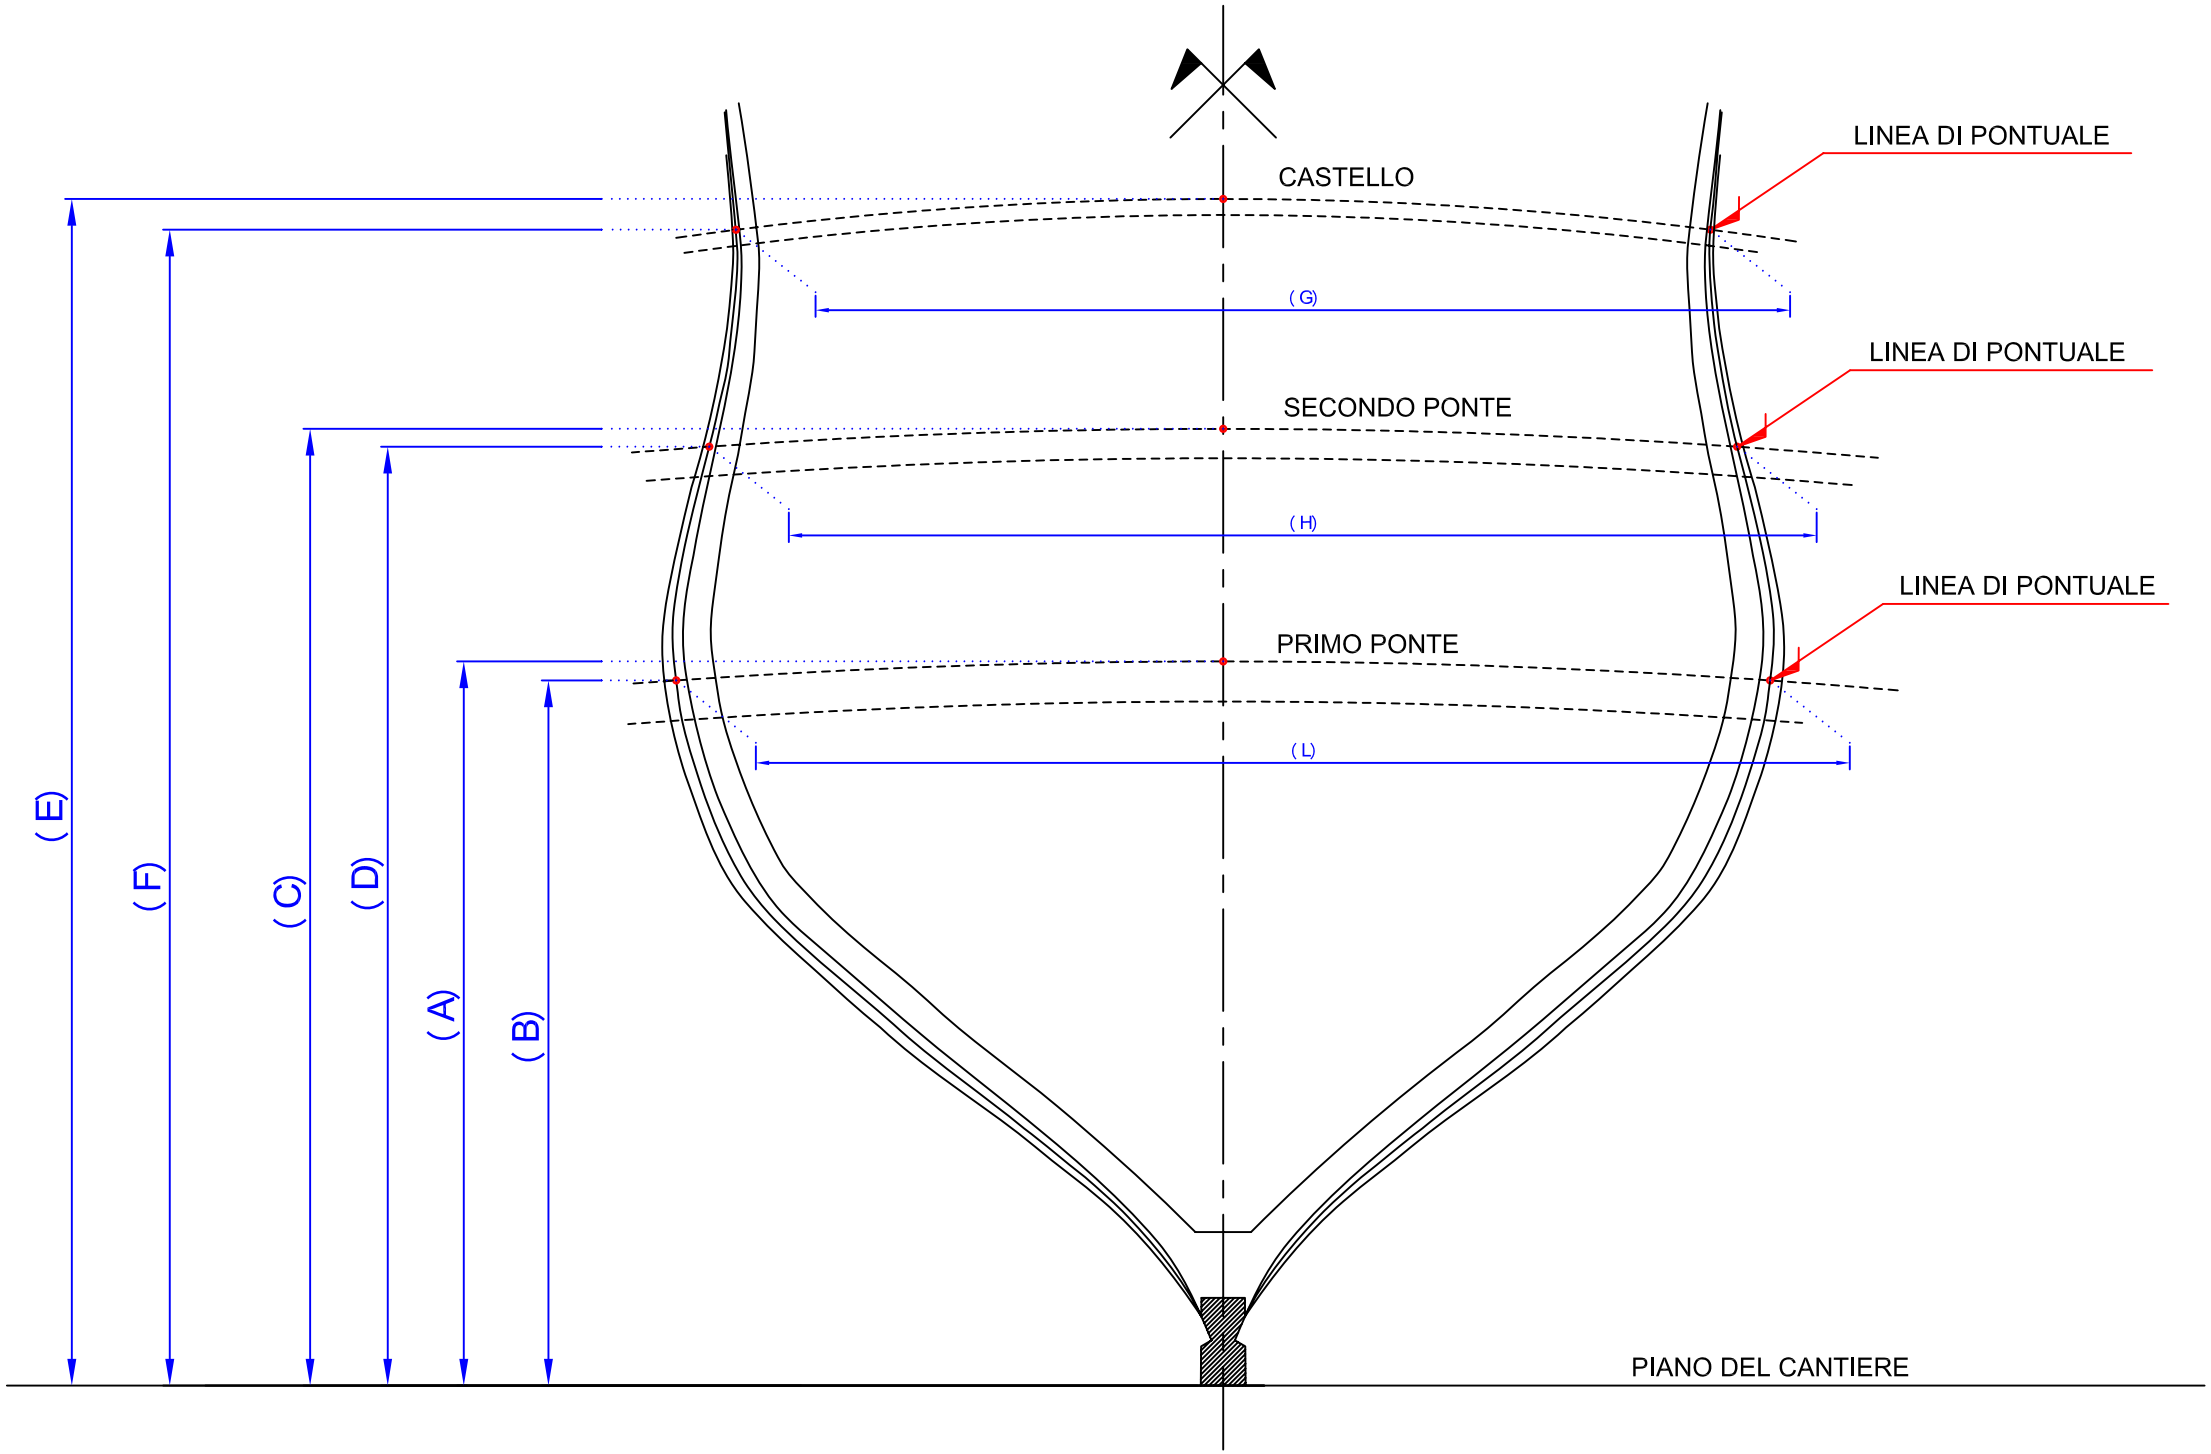
LINEA DI PONTUALE
CASTELLO
(G)
LINEA DI PONTUALE
SECONDO PONTE
(H)
LINEA DI PONTUALE
PRIMO PONTE
(L)
(E)
(F)
(C)
(D)
(A)
(B)
PIANO DEL CANTIERE

LE FLEURON — 1:48 —

misurazioni in mm per il tracciamento delle linee di pontuale e delle altezze dei bolzoni

quinto		PRIMO PONTE			SECONDO PONTE			CASTELLI		
		ALTEZZA MISURATA ALTEZZA INTERPOLATA		larghezza al pontuale	ALTEZZA MISURATA ALTEZZA INTERPOLATA		larghezza al pontuale	ALTEZZA MISURATA ALTEZZA INTERPOLATA		larghezza al pontuale
		(A)	(B)	(L)	(C)	(D)	(H)	(E)	(F)	(G)
VII	1	134.5	133.6	99.3	179.0	177.5	112.6	222.0	218.0	155.0
	2	134.5	133.4		179.0	177.3		222.0	217.7	
	3	134.6	133.2		179.0	177.2		222.0	217.3	
VI	4	134.7	133.0	166.6	179.0	177.0	166.0	222.0	217.0	174.2
	5	134.7	132.7		178.8	176.9		221.9	216.8	
	6	134.7	132.4		178.5	176.8		221.8	216.7	
	7	134.7	132.1		178.3	176.6		221.6	216.5	
V	8	134.7	131.8	217.0	178.0	176.5	201.1	221.5	216.3	186.0
	9	134.9	131.7		178.3	176.3		221.6	216.4	
	10	135.0	131.7		178.5	176.1		221.8	216.4	
	11	135.2	131.6		178.8	175.9		221.9	216.5	
IV	12	135.3	131.5	244.6	179.0	175.7	218.8	222.0	216.5	19.7
	13	135.4	131.5		179.0	175.5				
	14	135.6	131.5		179.0	175.4				
	15	135.7	131.5		179.0	175.2				
III	16	135.8	131.5	256.0	179.0	175.0	226.5			
	17	135.8	131.6		179.0	175.2				
	18	135.9	131.6		179.0	175.4				
	19	135.9	131.7		179.0	175.5				
II	20	135.9	131.7	261.4	179.0	175.7	231.4			
	21	136.0	131.8		179.1	175.7				
	22	136.2	132.0		179.3	175.8				
	23	136.3	132.1		179.4	175.8				
I	24	136.4	132.2	262.7	179.5	175.8	231.0			
	25	136.5	132.2		179.5	175.8				
	26	136.6	132.2		179.5	175.8				
	27	136.6	132.2		179.5	175.8				
MA	28	136.7	132.2	263.5	179.5	175.8	232.0			
	29	136.7	132.2	263.5	179.5	175.8	232.0			
	30	136.7	132.2	263.5	179.5	175.8	232.0			
	31	136.7	132.2	263.5	179.5	175.8	232.0			
MR	32	136.9	132.2	264.2	180.0	176.9	231.5			
	33	137.1	132.6		180.3	177.2				
	34	137.4	132.9		180.5	177.5				
	35	137.7	133.3		180.8	177.7				
I	36	138.0	133.6	260.8	181.0	178.0	227.3			
	37	138.1	133.9		181.3	178.3		224.5	219.0	196.0
	38	138.3	134.2		181.5	178.5		280.8	219.0	
	39	138.4	134.4		181.8	178.8		337.0	219.3	
II	40	138.5	134.7	254.6	182.0	179.0	222.0	225.0	220.0	192.0
	41	138.7	134.9		182.3	179.3		225.3	220.2	
	42	138.9	135.1		182.5	179.5		225.5	220.4	
	43	139.1	135.3		182.8	179.8		225.8	220.5	
III	44	139.4	135.5	248.3	183.0	180.0	216.6	226.0	220.7	186.6
	45	139.8	135.9		183.3	180.4		226.4	221.3	
	46	140.2	136.3		183.5	180.8		226.8	221.9	
	47	140.6	136.6		183.8	181.1		227.1	222.4	
IV	48	141.0	137.0	238.0	184.0	181.5	209.0	227.5	223.0	179.0
	49	141.4	137.5		184.6	182.0		227.9	223.5	
	50	141.7	138.0		185.1	182.4		228.3	224.0	
	51	142.1	138.5		185.7	182.9		228.6	224.5	
V	52	142.4	139.0	225.3	186.2	183.3	198.0	229.0	225.0	170.7
	53	142.7	139.5		186.6	183.9		229.6	225.6	
	54	143.0	139.9		187.0	184.5		230.1	226.3	
	55	143.2	140.4		187.4	185.1		230.7	226.9	
VI	56	143.5	140.8	210.7	187.8	185.7	185.0	231.2	227.5	161.0
	57	144.0	141.5		188.4	186.3		231.7	228.1	
	58	144.5	142.1		188.9	186.9		232.1	228.8	
	59	144.9	142.8		189.5	187.4		232.6	229.4	
VII	60	145.4	143.4	190.0	190.0	188.0	172.2	233.0	230.0	149.7
	61									
	62									